




VIVE Loeches II

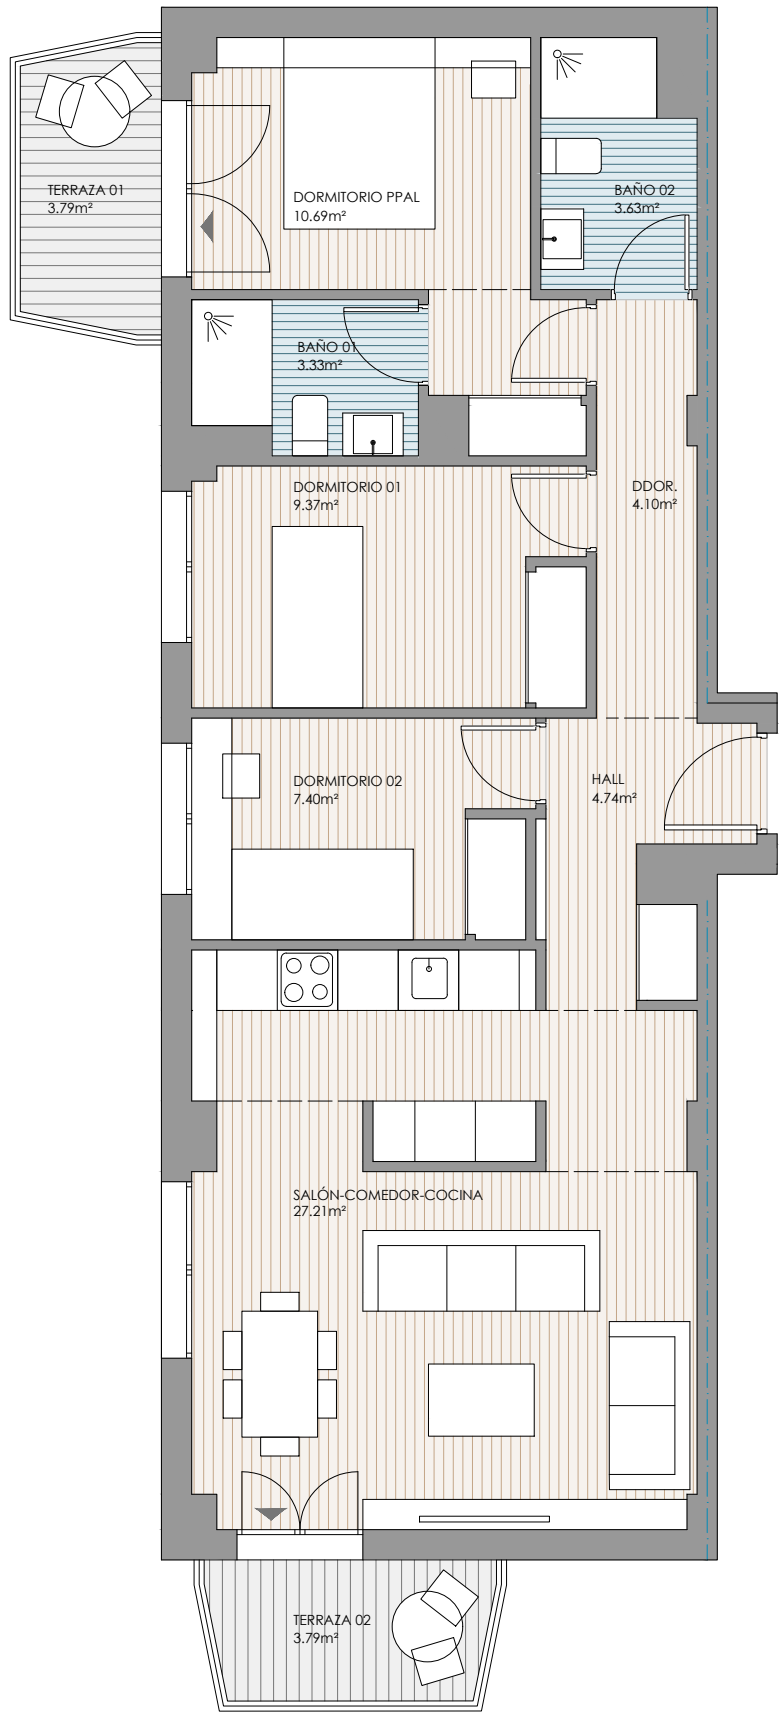

VIVIENDA TIPO	VT.	04
Número de dormitorios		3D
Número de viviendas		05
BLOQUE 1,2,3	PLANTA	1,2,3



TOTAL INTERIOR	70,47 m²
----------------	----------

Terraza 01	3,79 m²
Terraza 02	3,79 m²
Superficie a computar 50% de util exterior	3,79 m²

TOTAL SUPERFICIE VIVIENDA	74,26 m²
---------------------------	----------

TOTAL SUP. CONSTRUIDA CON COMUNES	95,11 m²
-----------------------------------	----------

Nivel 2

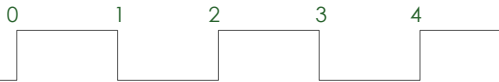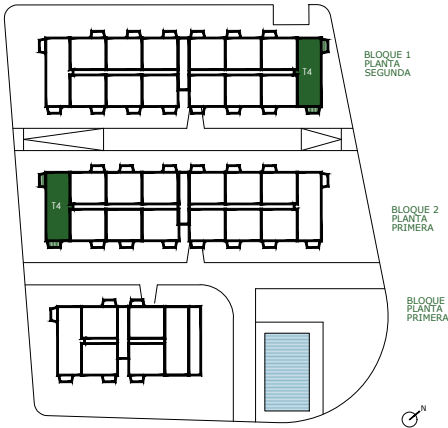

PROMUEVE:
HUERTO DE ALMENDROS SOC. COOP.
GESTIONA Y COMERCIALIZA:



CONJUNTO RESIDENCIAL DE 118 VIVIENDAS VPPB, GARAJE , TRASTEROS Y PISCINA EN LOECHES, MADRID.

EL PRESENTE PLANO NO ES DEFINITIVO, SE CORRESPONDE AL ANTEPROYECTO. HUERTO DE ALMENDROS SOC. COOP. SE RESERVA LA FACULTAD DE INCLUIR MODIFICACIONES POR EXIGENCIAS DE ÍNDOLE TÉCNICA, URBANÍSTICAS, ADMINISTRATIVA O ECONÓMICA. LAS SUPERFICIES ÚTILES DE LAS ESTANCIAS SON APROXIMADAS, PUDIENDO EXPERIMENTAR MODIFICACIONES POR RAZONES TÉCNICAS EN EL DESARROLLO DEL PROYECTO Y DE LA EJECUCIÓN DE LA OBRA. EL AMUEBLAMIENTO DE COCINA Y EL MOBILIARIO ES MERAMENTE ORIENTATIVO Y NO VA INCLUIDO EN EL PRECIO. LAS SUPERFICIES ROTULADAS SON SUPERFICIES ÚTILES. COMPUTADAS SEGÚN EL REGLAMENTO DE VIVIENDAS CON PROTECCIÓN PÚBLICA DE LA COMUNIDAD DE MADRID. EL PROYECTO PODRÁ SUFRIR MODIFICACIONES POR POSIBLE INCREMENTO DE EDIFICABILIDAD/DENSIDAD SEGÚN PROYECTO DE LEY EN TRAMITACIÓN DE MEDIDAS URGENTES EN MATERIA DE VIVIENDA PROTEGIDA DE LA COMUNIDAD DE MADRID.