




VIVIENDA TIPO	VT.	03
Número de dormitorios		3D
Número de viviendas		02
BLOQUE 1,2	PLANTA	0,1

TOTAL INTERIOR	73,39 m²
-----------------------	----------------------------

Patio	Variable
Superficie a computar 10% de util Interior	7,34 m²

TOTAL SUPERFICIE VIVIENDA	80,73 m²
----------------------------------	----------------------------

TOTAL SUP. CONSTRUIDA CON COMUNES	103,40 m²
--	-----------------------------

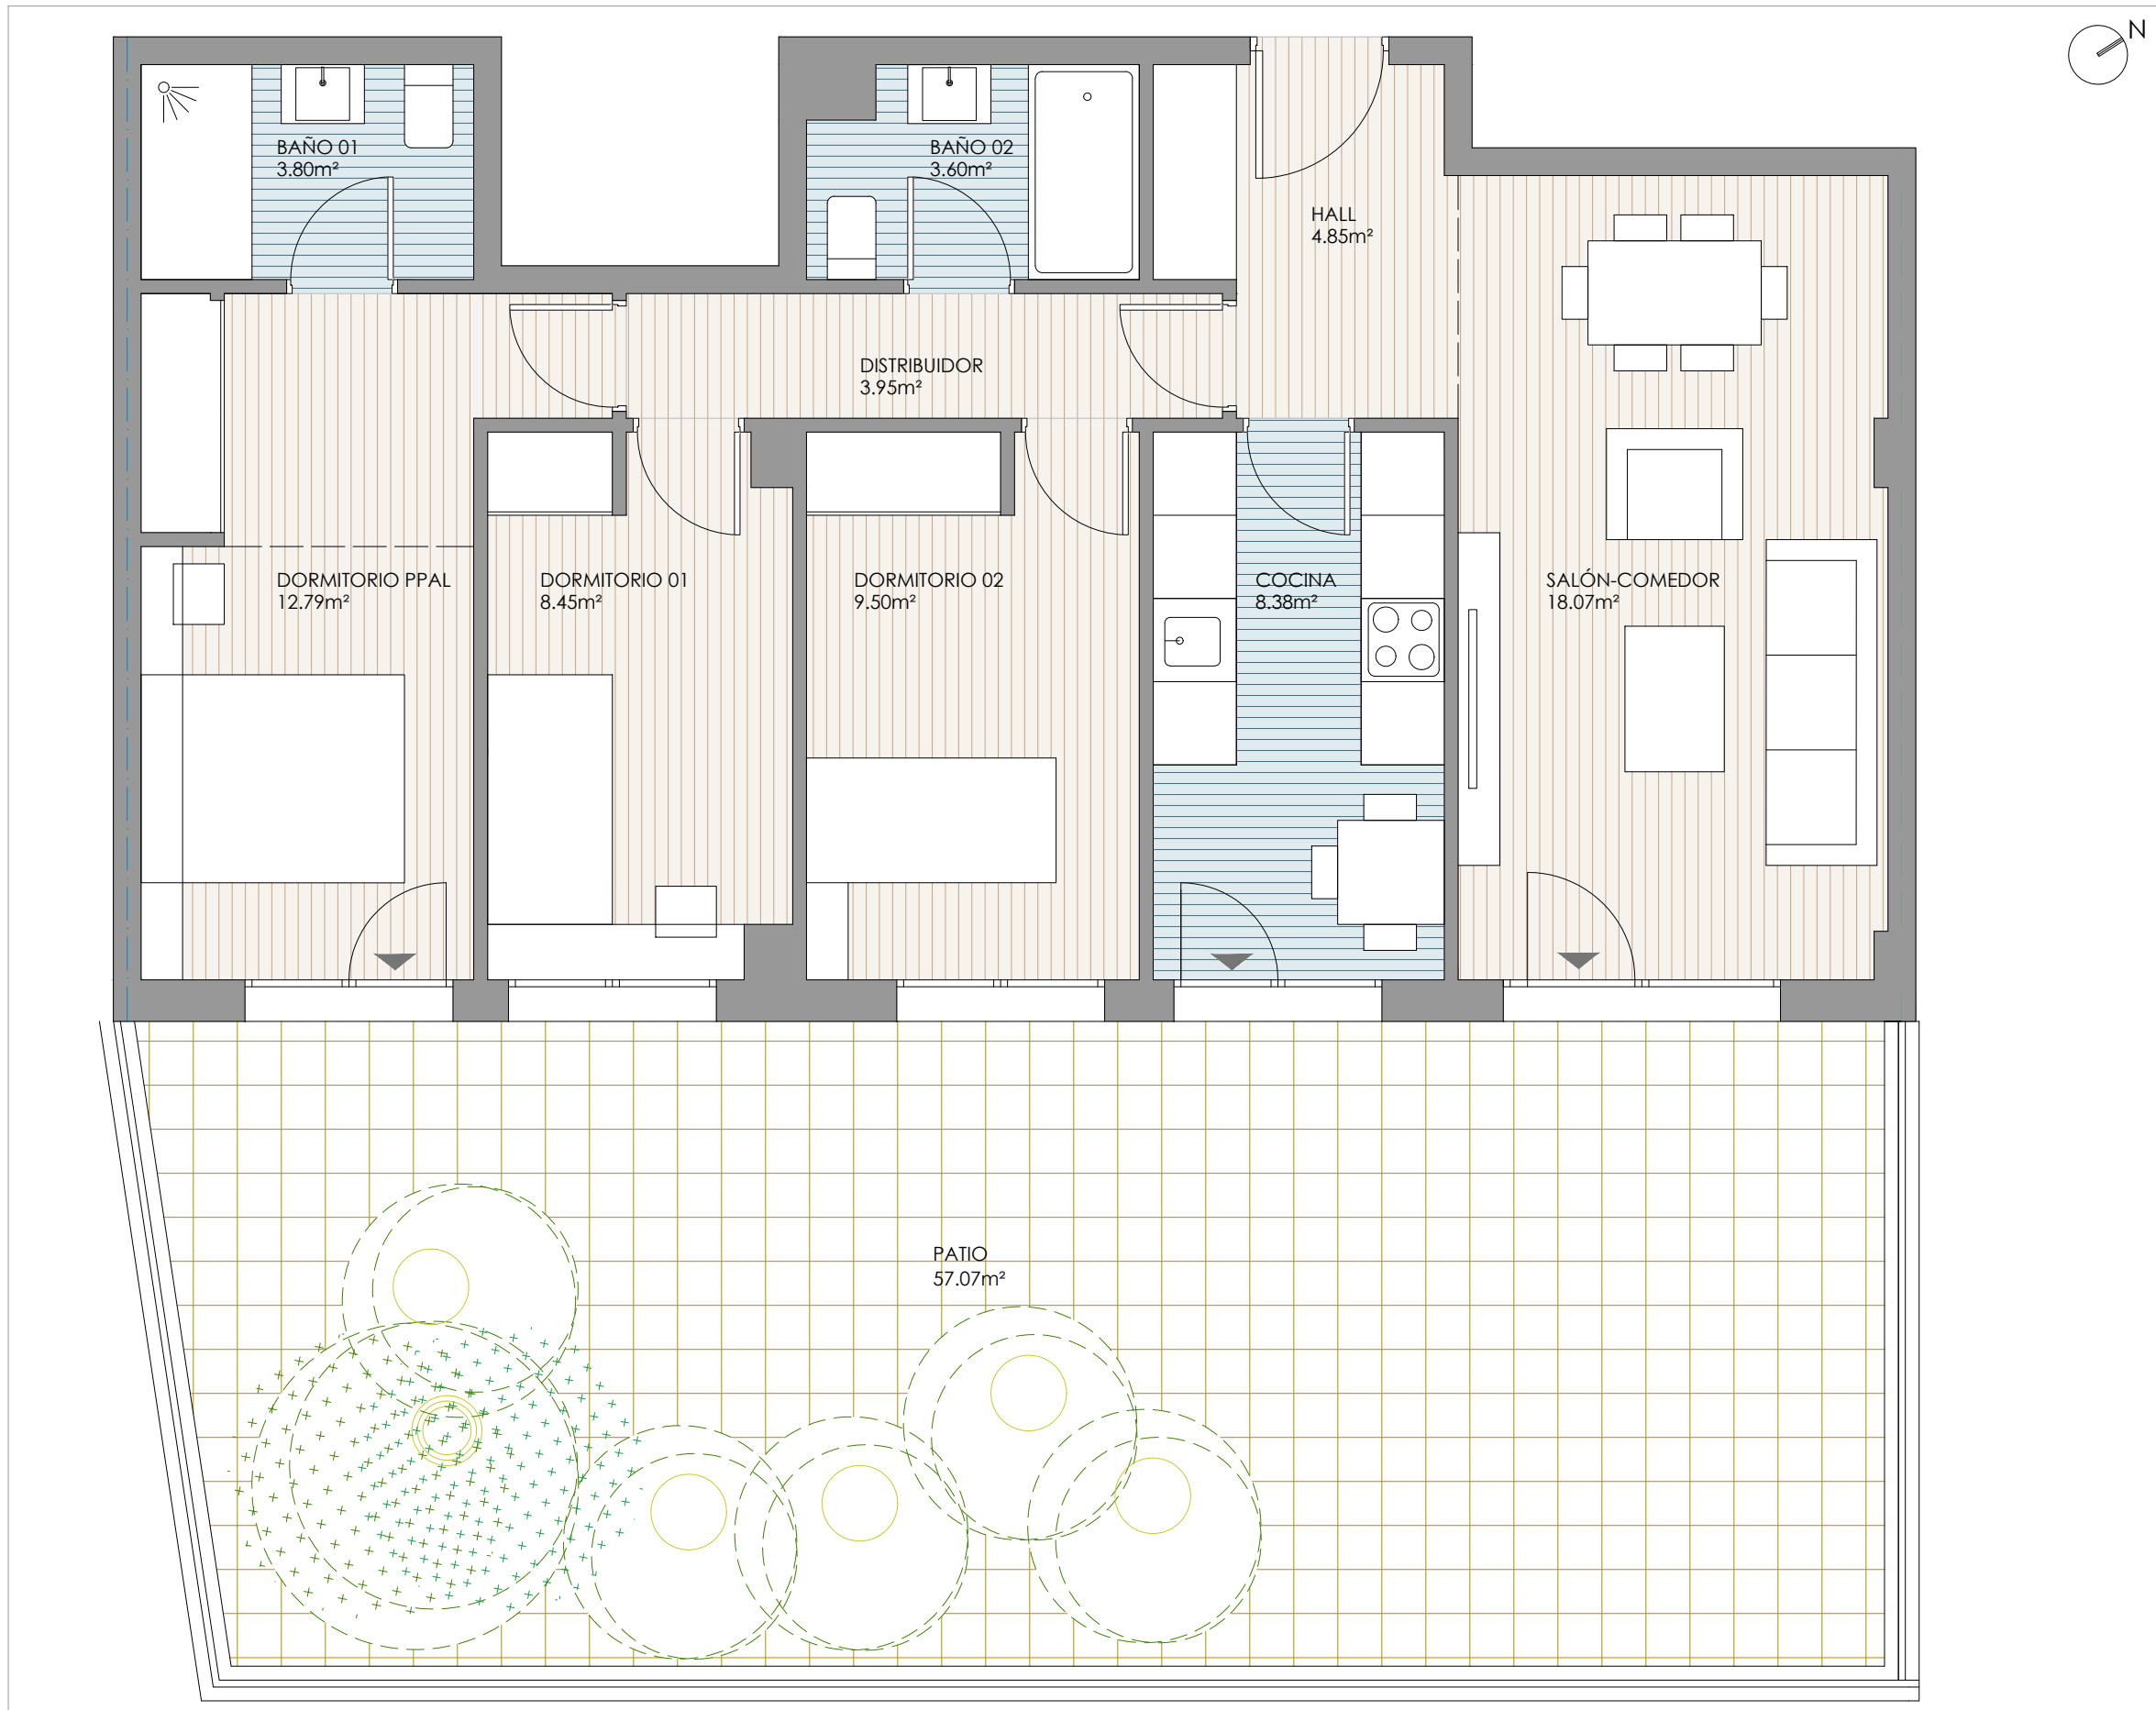

CONJUNTO RESIDENCIAL DE 118 VIVIENDAS VPPB, GARAJE , TRASTEROS Y PISCINA EN LOECHES, MADRID.

EL PRESENTE PLANO NO ES DEFINITIVO, SE CORRESPONDE AL ANTEPROYECTO. HUERTO DE ALMENDROS SOC. COOP. SE RESERVA LA FACULTAD DE INCLUIR MODIFICACIONES POR EXIGENCIAS DE ÍNDOLE TÉCNICA, URBANÍSTICAS, ADMINISTRATIVA O ECONÓMICA. LAS SUPERFICIES ÚTILES DE LAS ESTANCIAS SON APROXIMADAS, PUDIENDO EXPERIMENTAR MODIFICACIONES POR RAZONES TÉCNICAS EN EL DESARROLLO DEL PROYECTO Y DE LA EJECUCIÓN DE LA OBRA. EL AMUEBLAMIENTO DE COCINA Y EL MOBILIARIO ES MERAMENTE ORIENTATIVO Y NO VA INCLUIDO EN EL PRECIO. LAS SUPERFICIES ROTULADAS SON SUPERFICIES ÚTILES. COMPUTADAS SEGÚN EL REGLAMENTO DE VIVIENDAS CON PROTECCIÓN PÚBLICA DE LA COMUNIDAD DE MADRID. EL PROYECTO PODRÁ SUFRIR MODIFICACIONES POR POSIBLE INCREMENTO DE EDIFICABILIDAD/DENSIDAD SEGÚN PROYECTO DE LEY EN TRAMITACIÓN DE MEDIDAS URGENTES EN MATERIA DE VIVIENDA PROTEGIDA DE LA COMUNIDAD DE MADRID.



PROMUEVE:
**HUERTO DE ALMENDROS
SOC. COOP.**
GESTIONA Y COMERCIALIZA:

